RZUT PARTERU

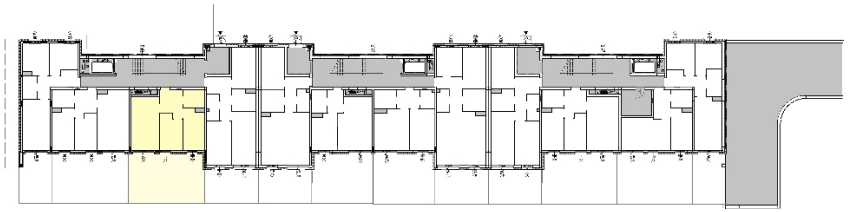

SYTUACJA

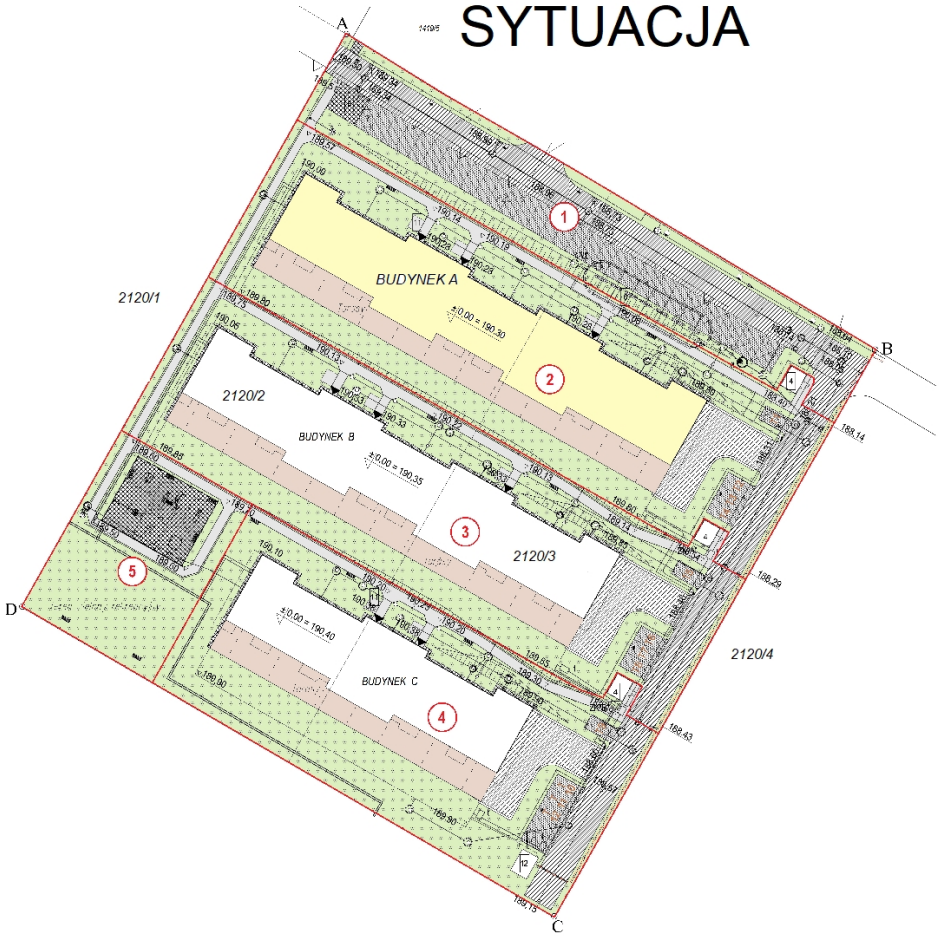
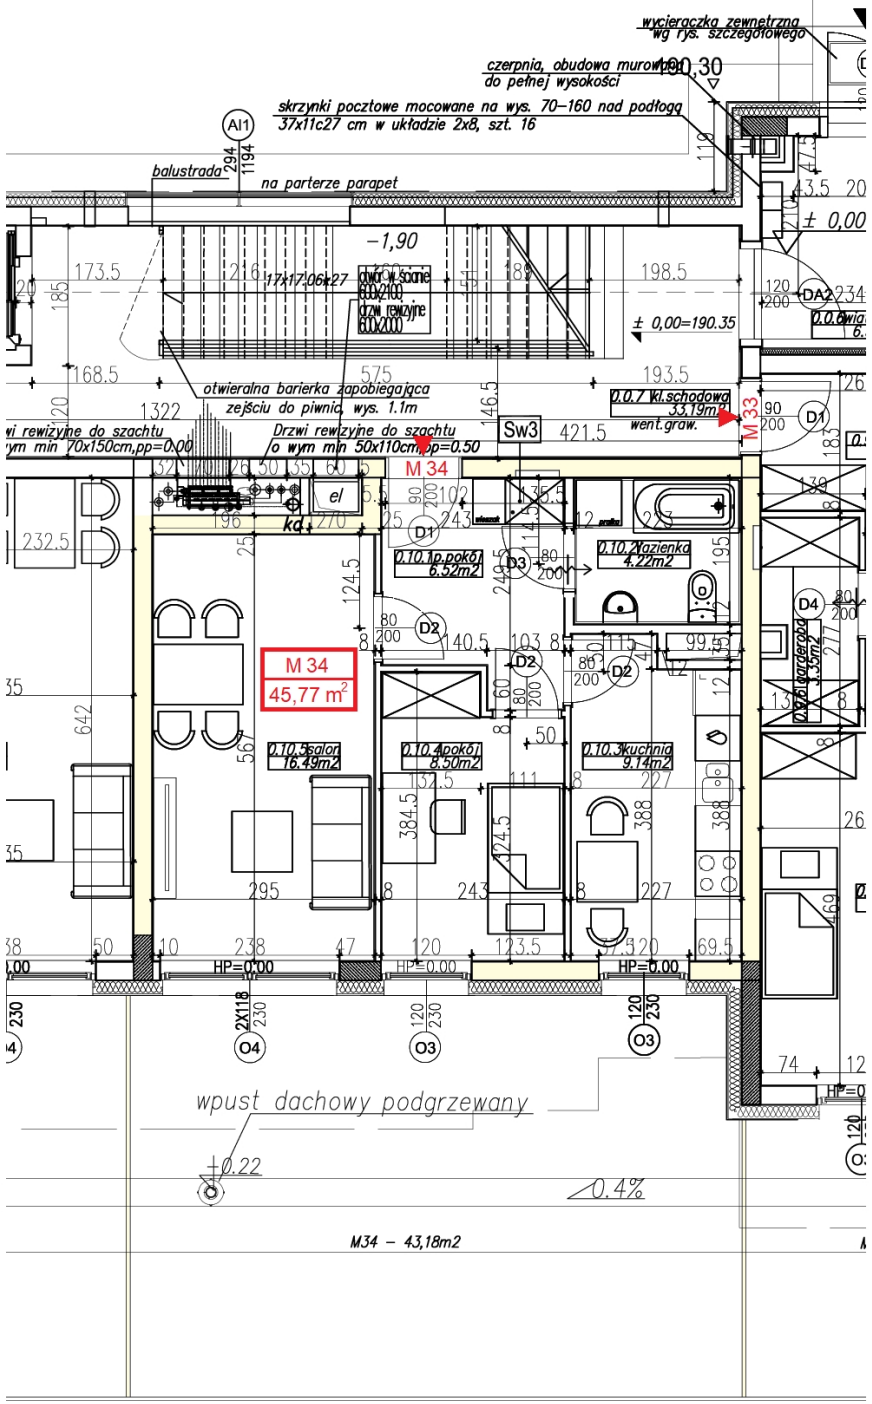
RZUT LOKALU